

A TOP PROSCENIUM


SAIGNEE JARDIN

181 182 183 184



SAIGNEE COUR

184 185 186 187

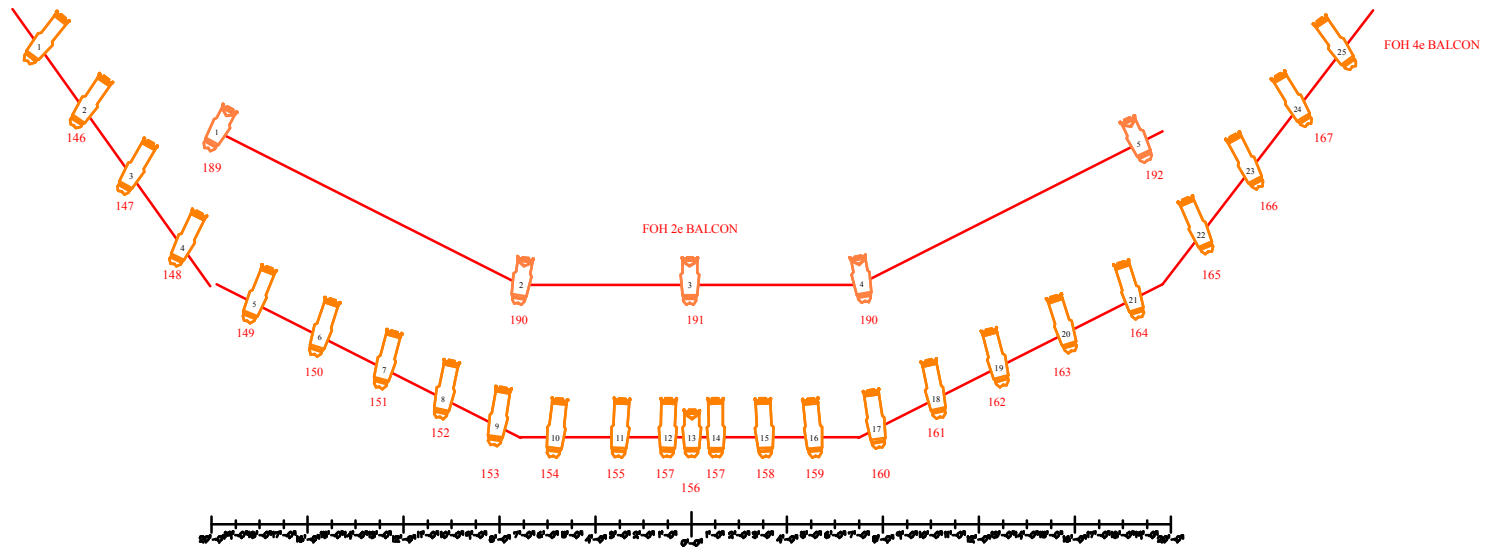

SSDM- PLAN DES LAMPES ET DIMMERS